


BYT č.145/26 - 3+kk
 109,4m² + 9,0m² atrium + 6,0m² balkón

OZN. MÍST.	ÚČEL MÍSTNOSTI	PLOCHA m ²
203	PREDSÍŇ	3,1
204	POKOJ S KUCH. KOUTEM	55,3
205	POKOJ	12,0
206	POKOJ	12,0
207	CHODBA	4,2
208	WC	1,6
209	KOUPELNA	5,1
210	KOMORA	3,0
211	ŠATNA	3,2
212	ATRIUM (NEZAPOČÍTÁVA SE)	9,0
213	BALKÓN (NEZAPOČÍTÁVA SE)	6,0
	SKLEP V 1.PP	9,9

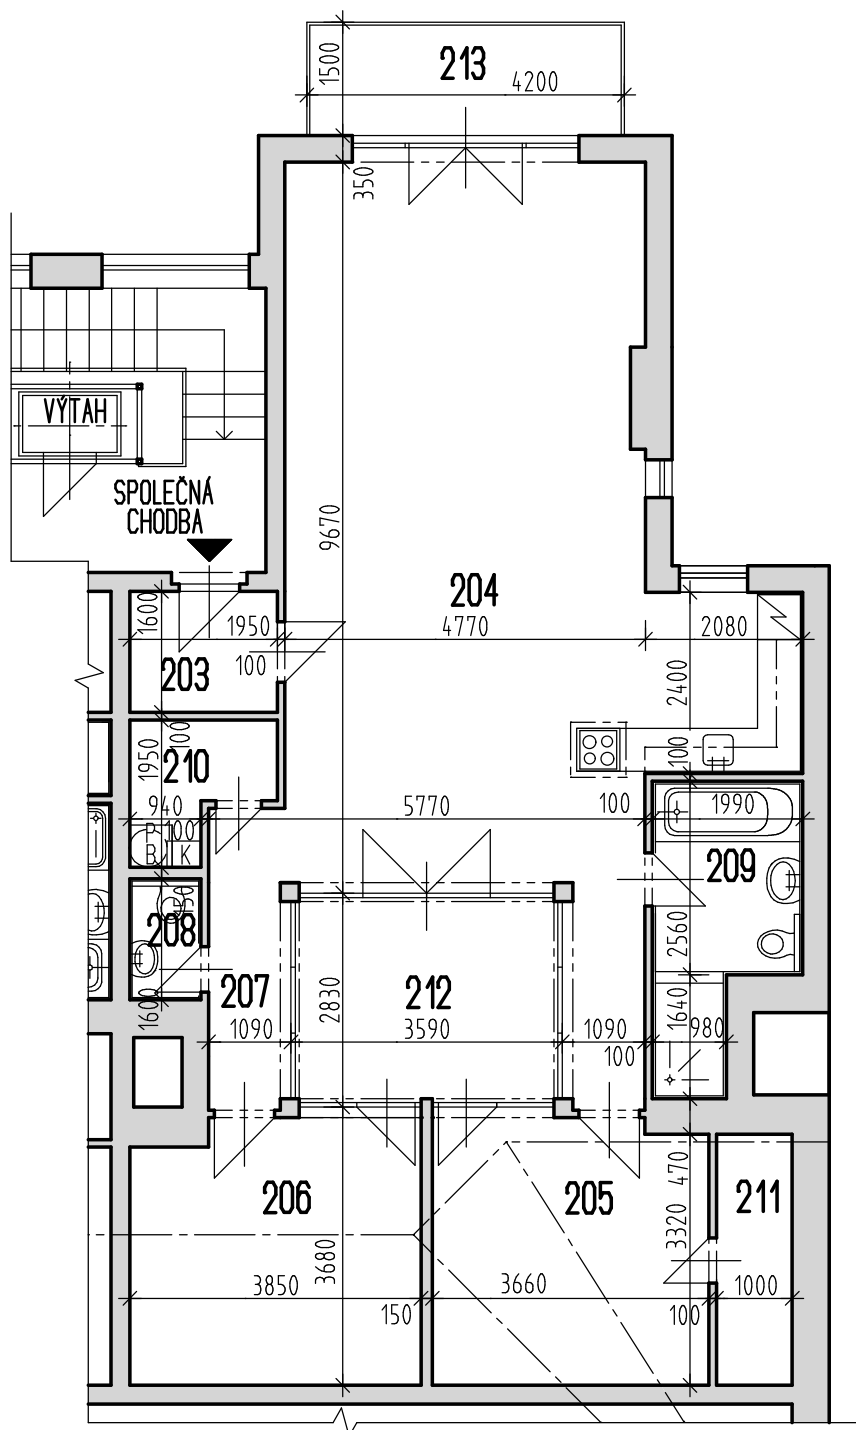

PŮDNÍ VESTAVBA
 DOMAŽLICKÁ 6, BRNO
 BYTOVÁ JEDNOTKA č.145/26